


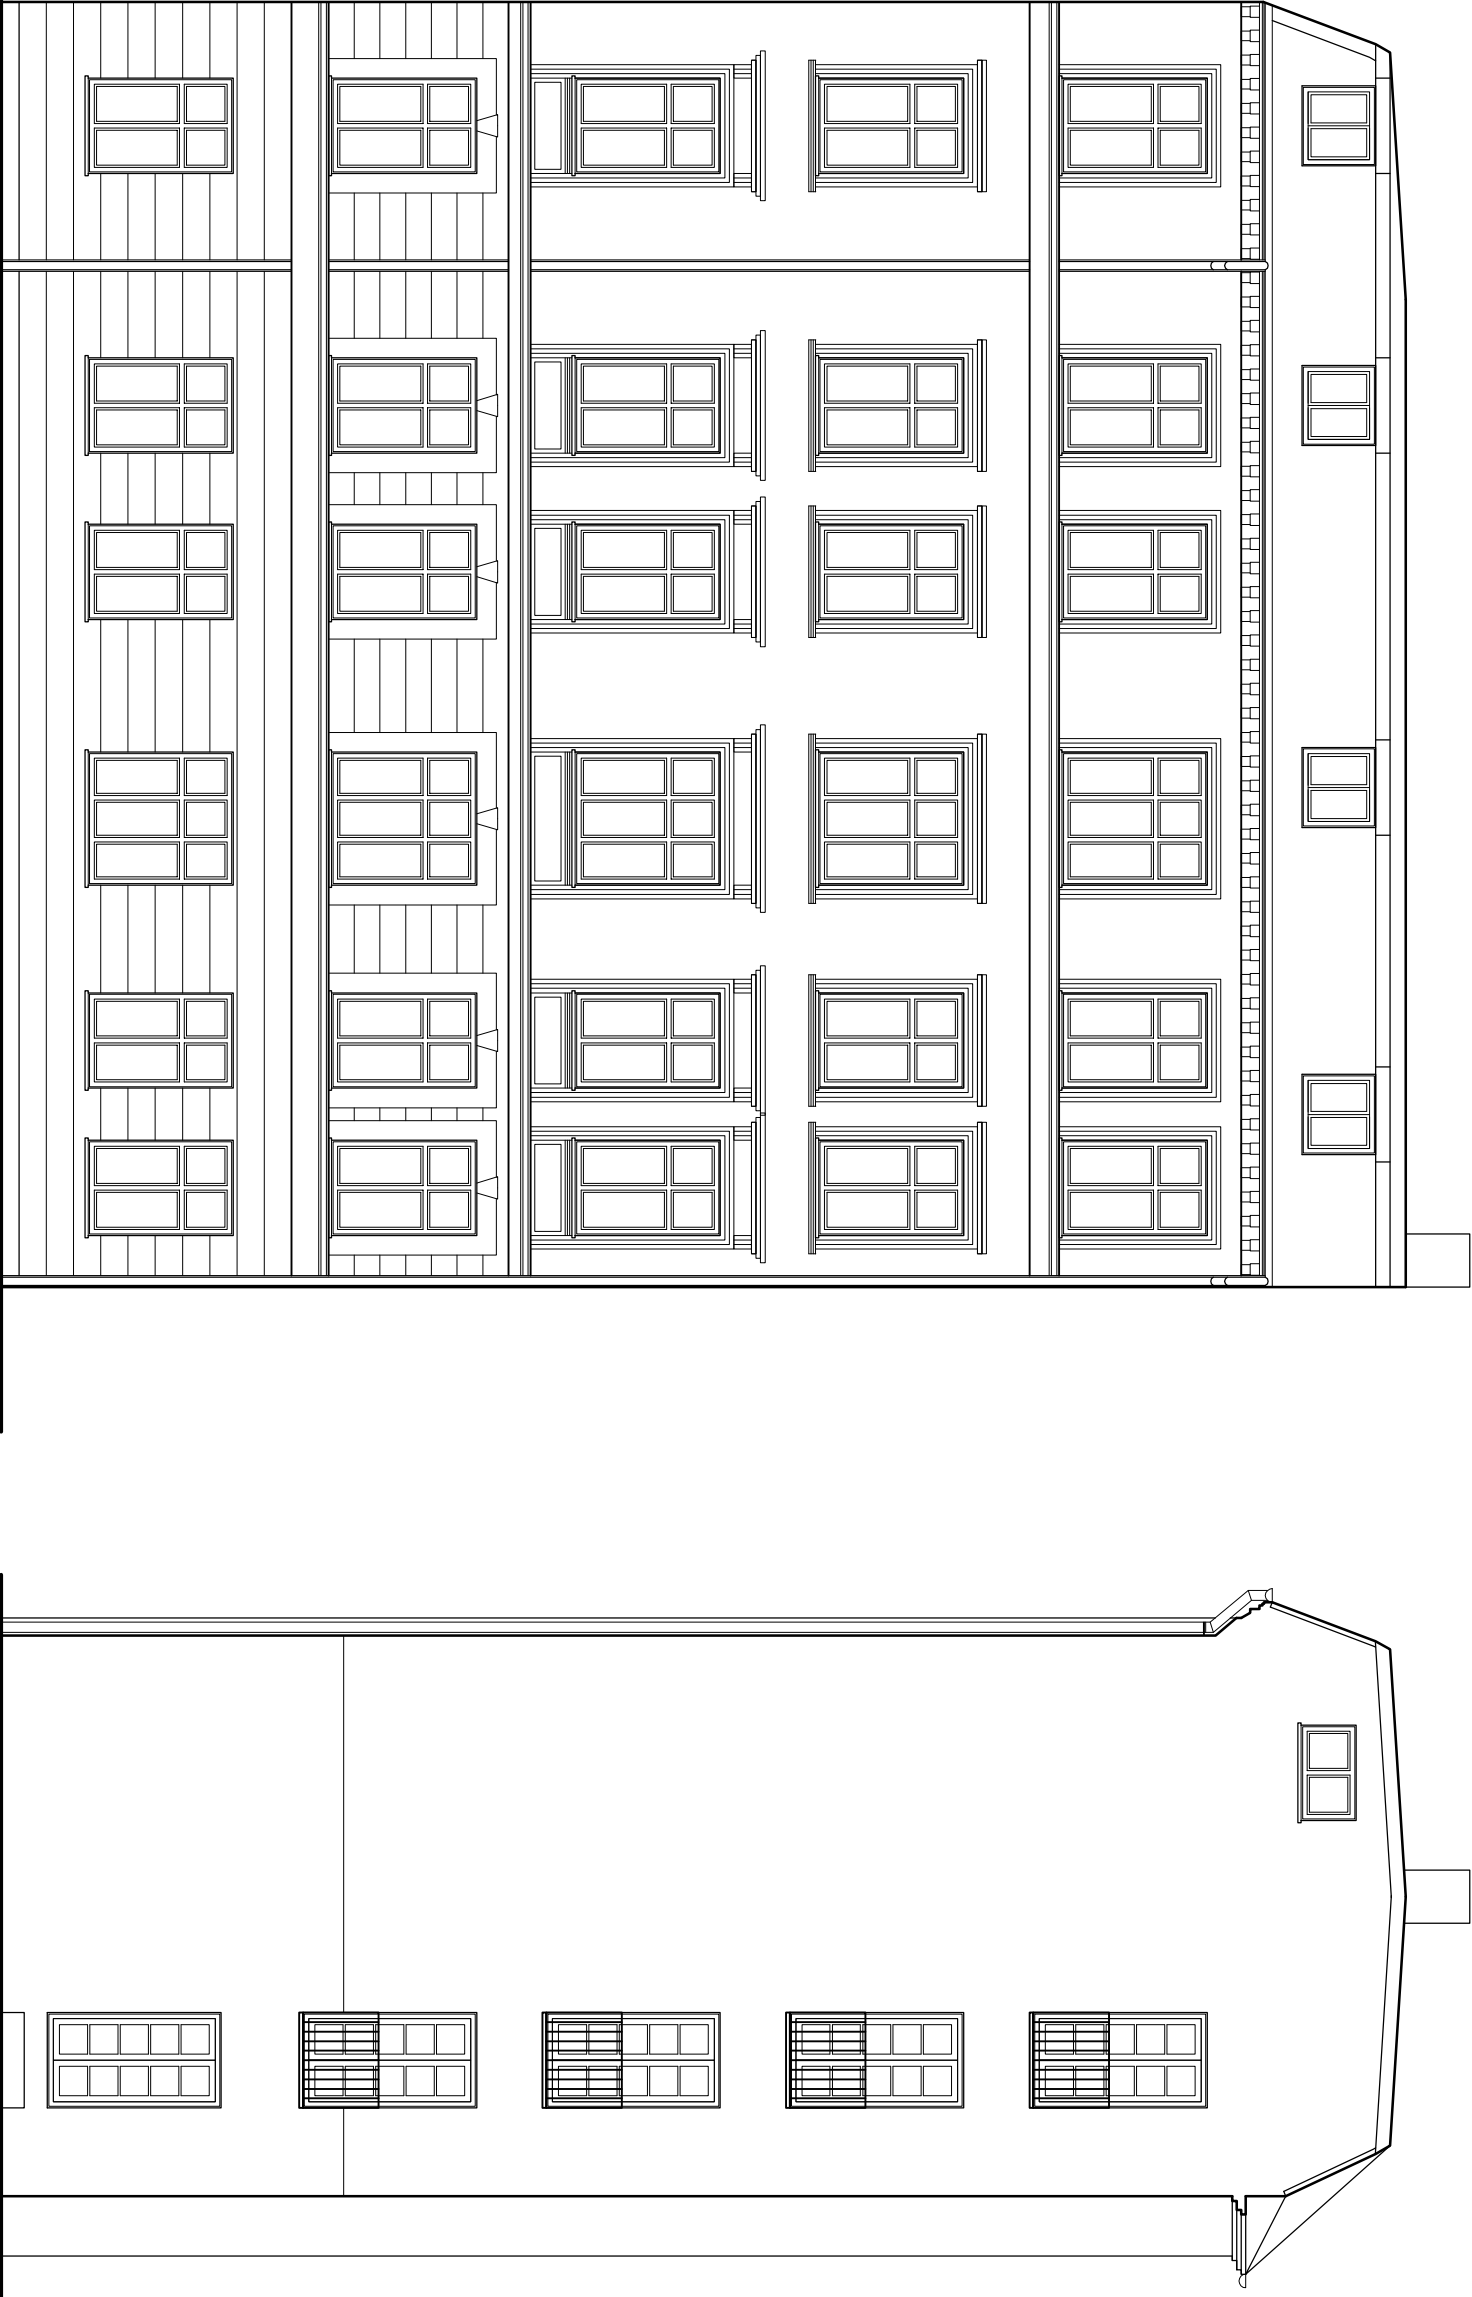

Faksegade - Odensegade

SAG: Facaderenovering MATR. NR.: - SAGS NR: 1011,01

Emne: Facader mod fælles gård

UDG:

MÅL: 1:100 DATO: 02.12.2010 FASE: - SIGN: JBA TEGN NR: